


Dichiarazione protocollo n. del
Planimetria di u.i.u. in Comune di San Teodoro
Localita' Li Mori

civ. SN



Identificativi Catastali:
Sezione: 11
Foglio: 11
Particella: 805
Subalterno:

Compilata da:
Decandia Luciano
Iscritto all'albo:
Architetti
Prov. Nuoro N. 39

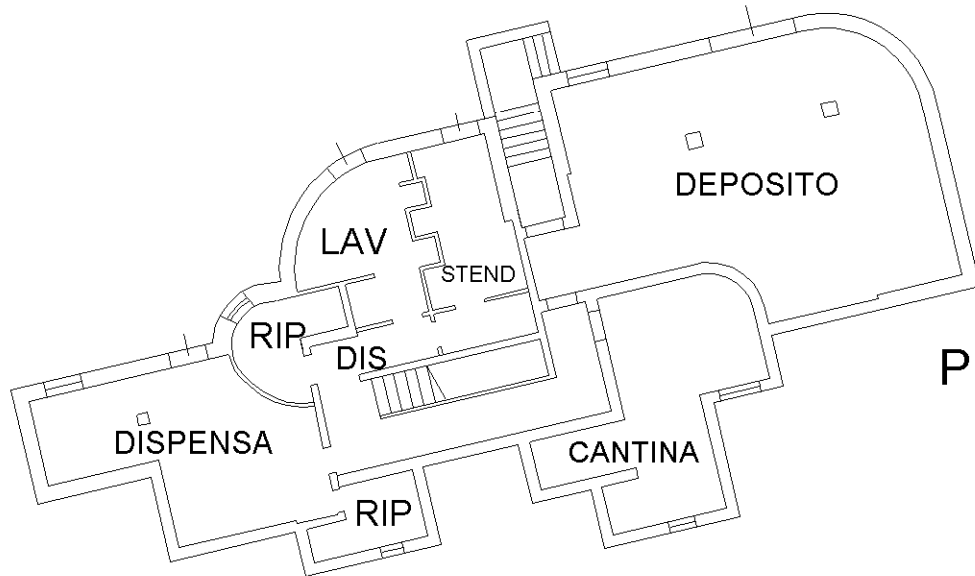

PIANO SEMINTERRATO
h=2.40

PIANO TERRA
h=2.70

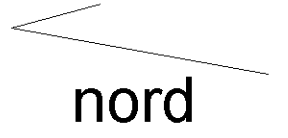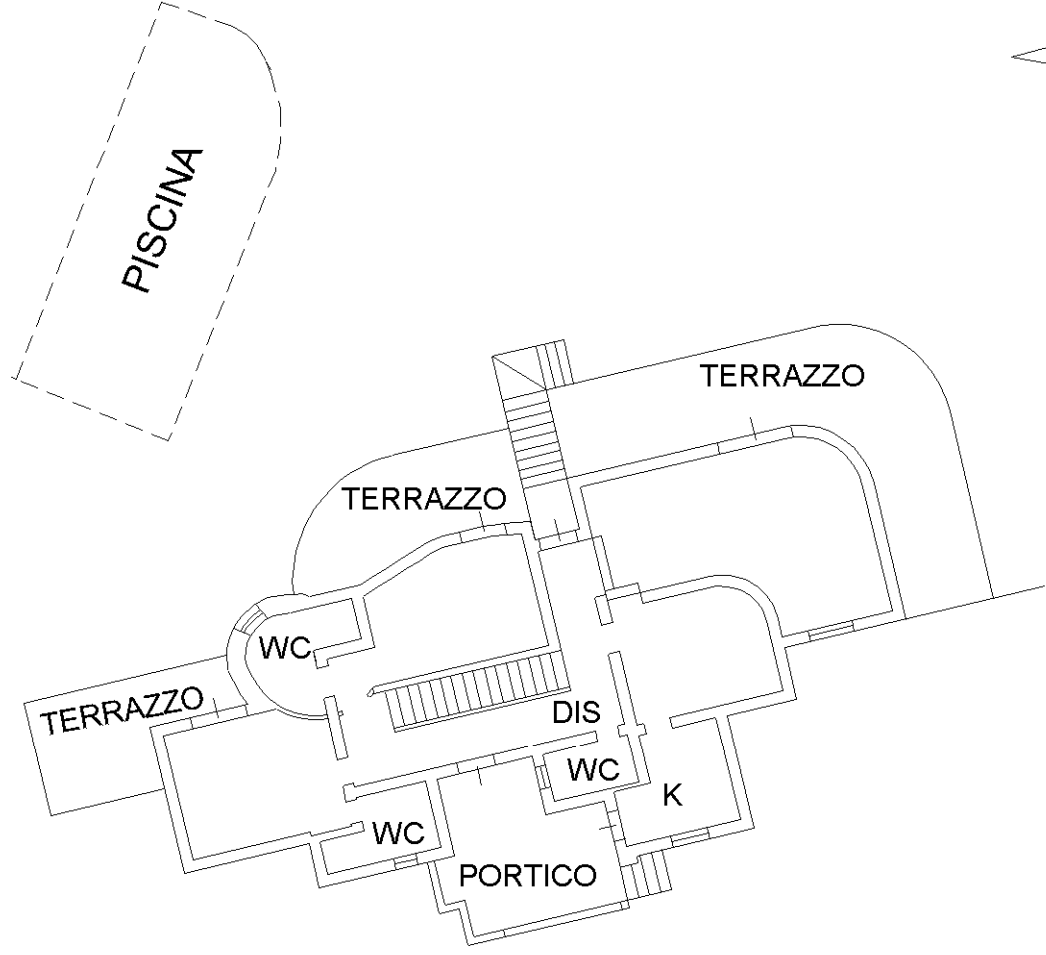

p.lla62

Agenzia delle Entrate
CATASTO FABBRICATI
Ufficio Provinciale di
Nuoro

Dichiarazione protocollo n. _____ del _____
Planimetria di u.i.u. in Comune di San Teodoro
Localita' Li Mori civ. SN

Identificativi Catastali:

Sezione:
Foglio: 11
Particella: 805
Subalterno:

Compilata da:
Decandia Luciano
Iscritto all'albo:
Architetti

Prov. Nuoro N. 39

Scheda n. 2 Scala 1:500

p.la 104


p.la
104

CORTE
esclusiva

PIANO TERRA
h=2.70

limite foglio 16

p.la62

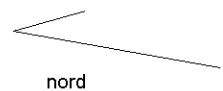

nord